WIESENBLICK

EICHBERG | Spezialist für Entwicklungsgrundstücke

Wohnung 01

GARANTIERT · COURTAGEFREI ·

Adresse:	Langfeld 16
	22359 Hamburg
Wohnfläche:	158,01 m²
Nutzfläche:	14,66 m²
Zimmer:	5
Etage:	Erdgeschoss

Raumaufteilung

Erdgeschoss

Flur	14,83 m²
Bad	5,53 m²
Flur	2,93 m²
HWR	4,60 m²
Wohn-/Esszimmer	41,59 m²
Zimmer 1	20,81 m²
Zimmer 2	18,00 m²
Zimmer 3	12,06 m²
Terrasse	15,30 m² (30,60 m² Gesamtfläche)
Keller	14,66 m²

Übersicht

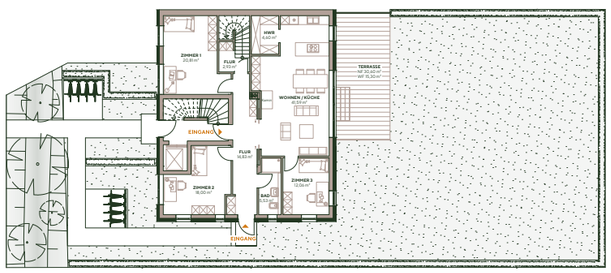

Frontansicht (Nord)

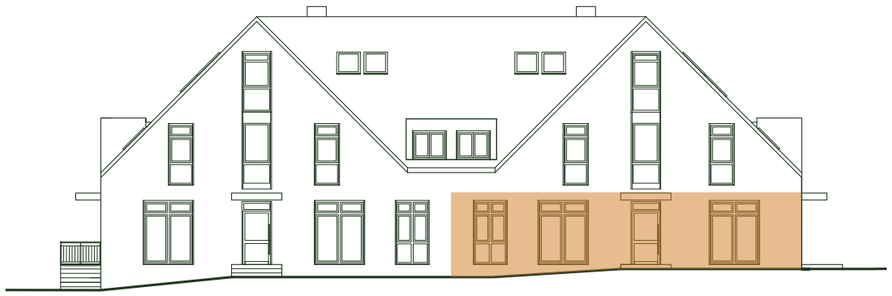

Seitenansicht (West)

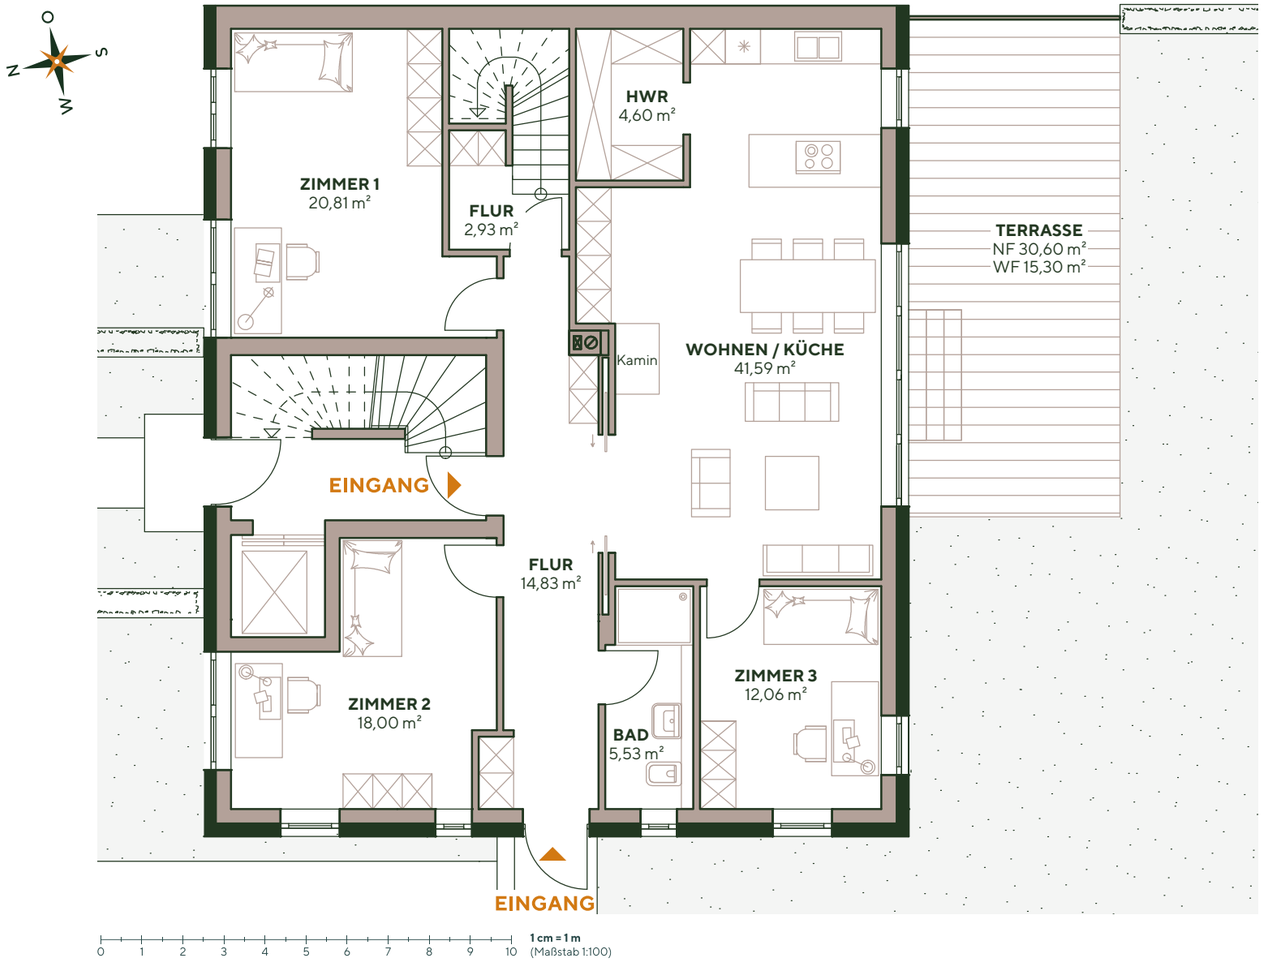

WOHNUNG 16.1

WIESENBLICK

EICHBERG | Spezialist für Entwicklungsgrundstücke

Wohnung 01

GARANTIERT · COURTAGEFREI ·

Adresse:	Langfeld 16
	22359 Hamburg
Wohnfläche:	158,01 m²
Nutzfläche:	14,66 m²
Zimmer:	5
Etage:	1. OG

Frontansicht (Nord)

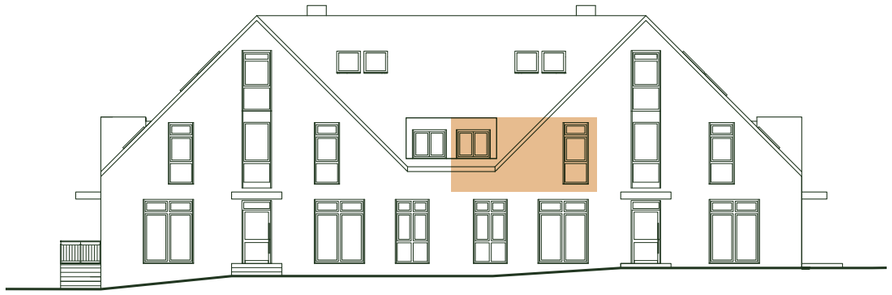

Raumaufteilung

1 Obergeschoss

Bad	7,37 m²
Schlafzimmer	14,99 m²

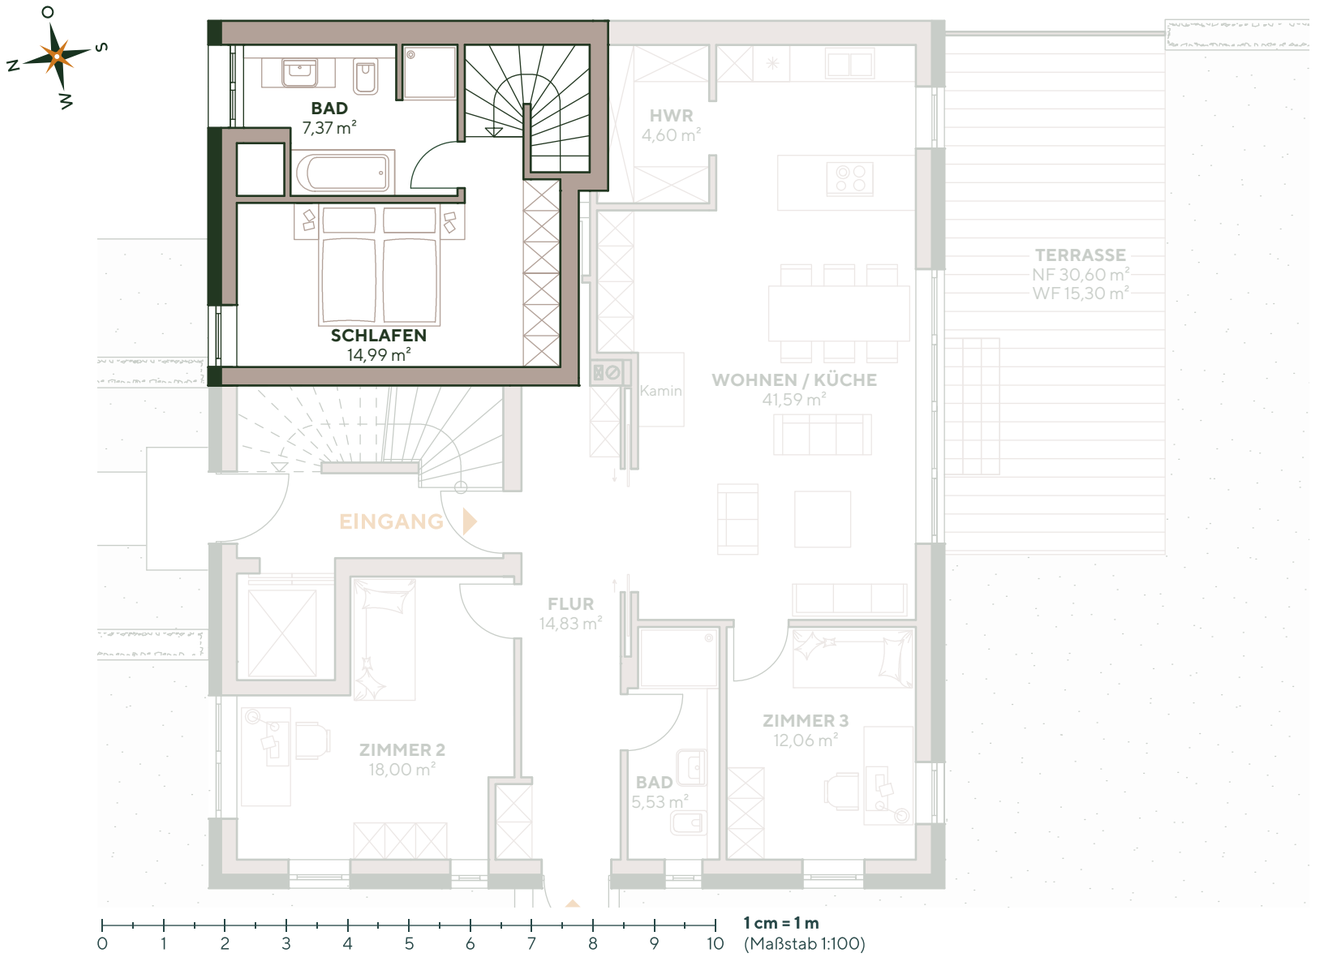

WOHNUNG 16.1

WIESENBLICK

EICHBERG | Spezialist für Entwicklungsgrundstücke

GARANTIERT · COURTAGEFREI ·

Grundriss Kellergeschoss

Adresse: Langfeld 12 / 14
22359 Hamburg

Etage: 1. UG / Tiefgarage

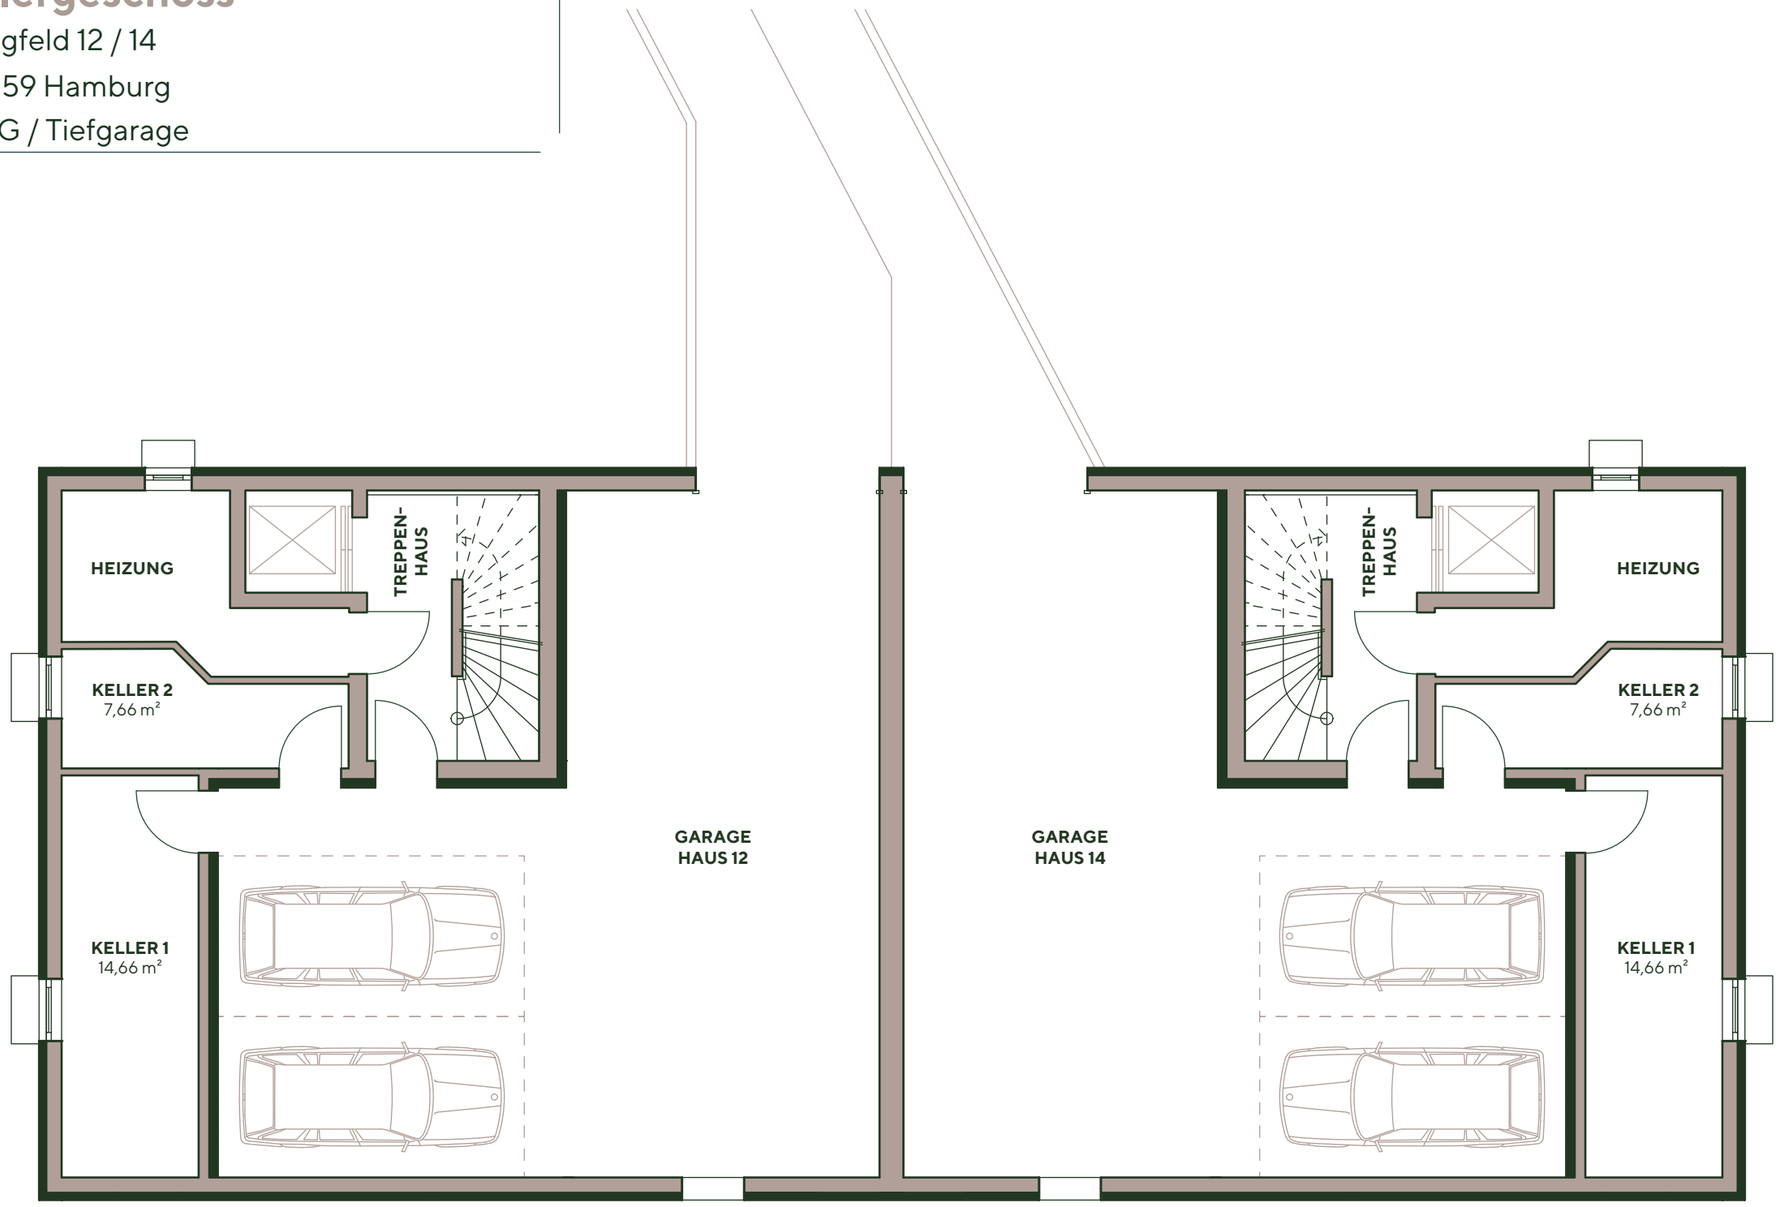

1 cm = 1 m
(Maßstab 1:100)

KELLERGESCHOSS

WIESENBLICK

EICHBERG | Spezialist für Entwicklungsgrundstücke

FREIFLÄCHENPLAN